


Allmänna förutsättningar  
och förklaringar:


Innertak utföres genom-  
trampningssäkra.

Yttertak utföres halksäkra.

Tjocklekar och dimensioner  
anges i millimeter.

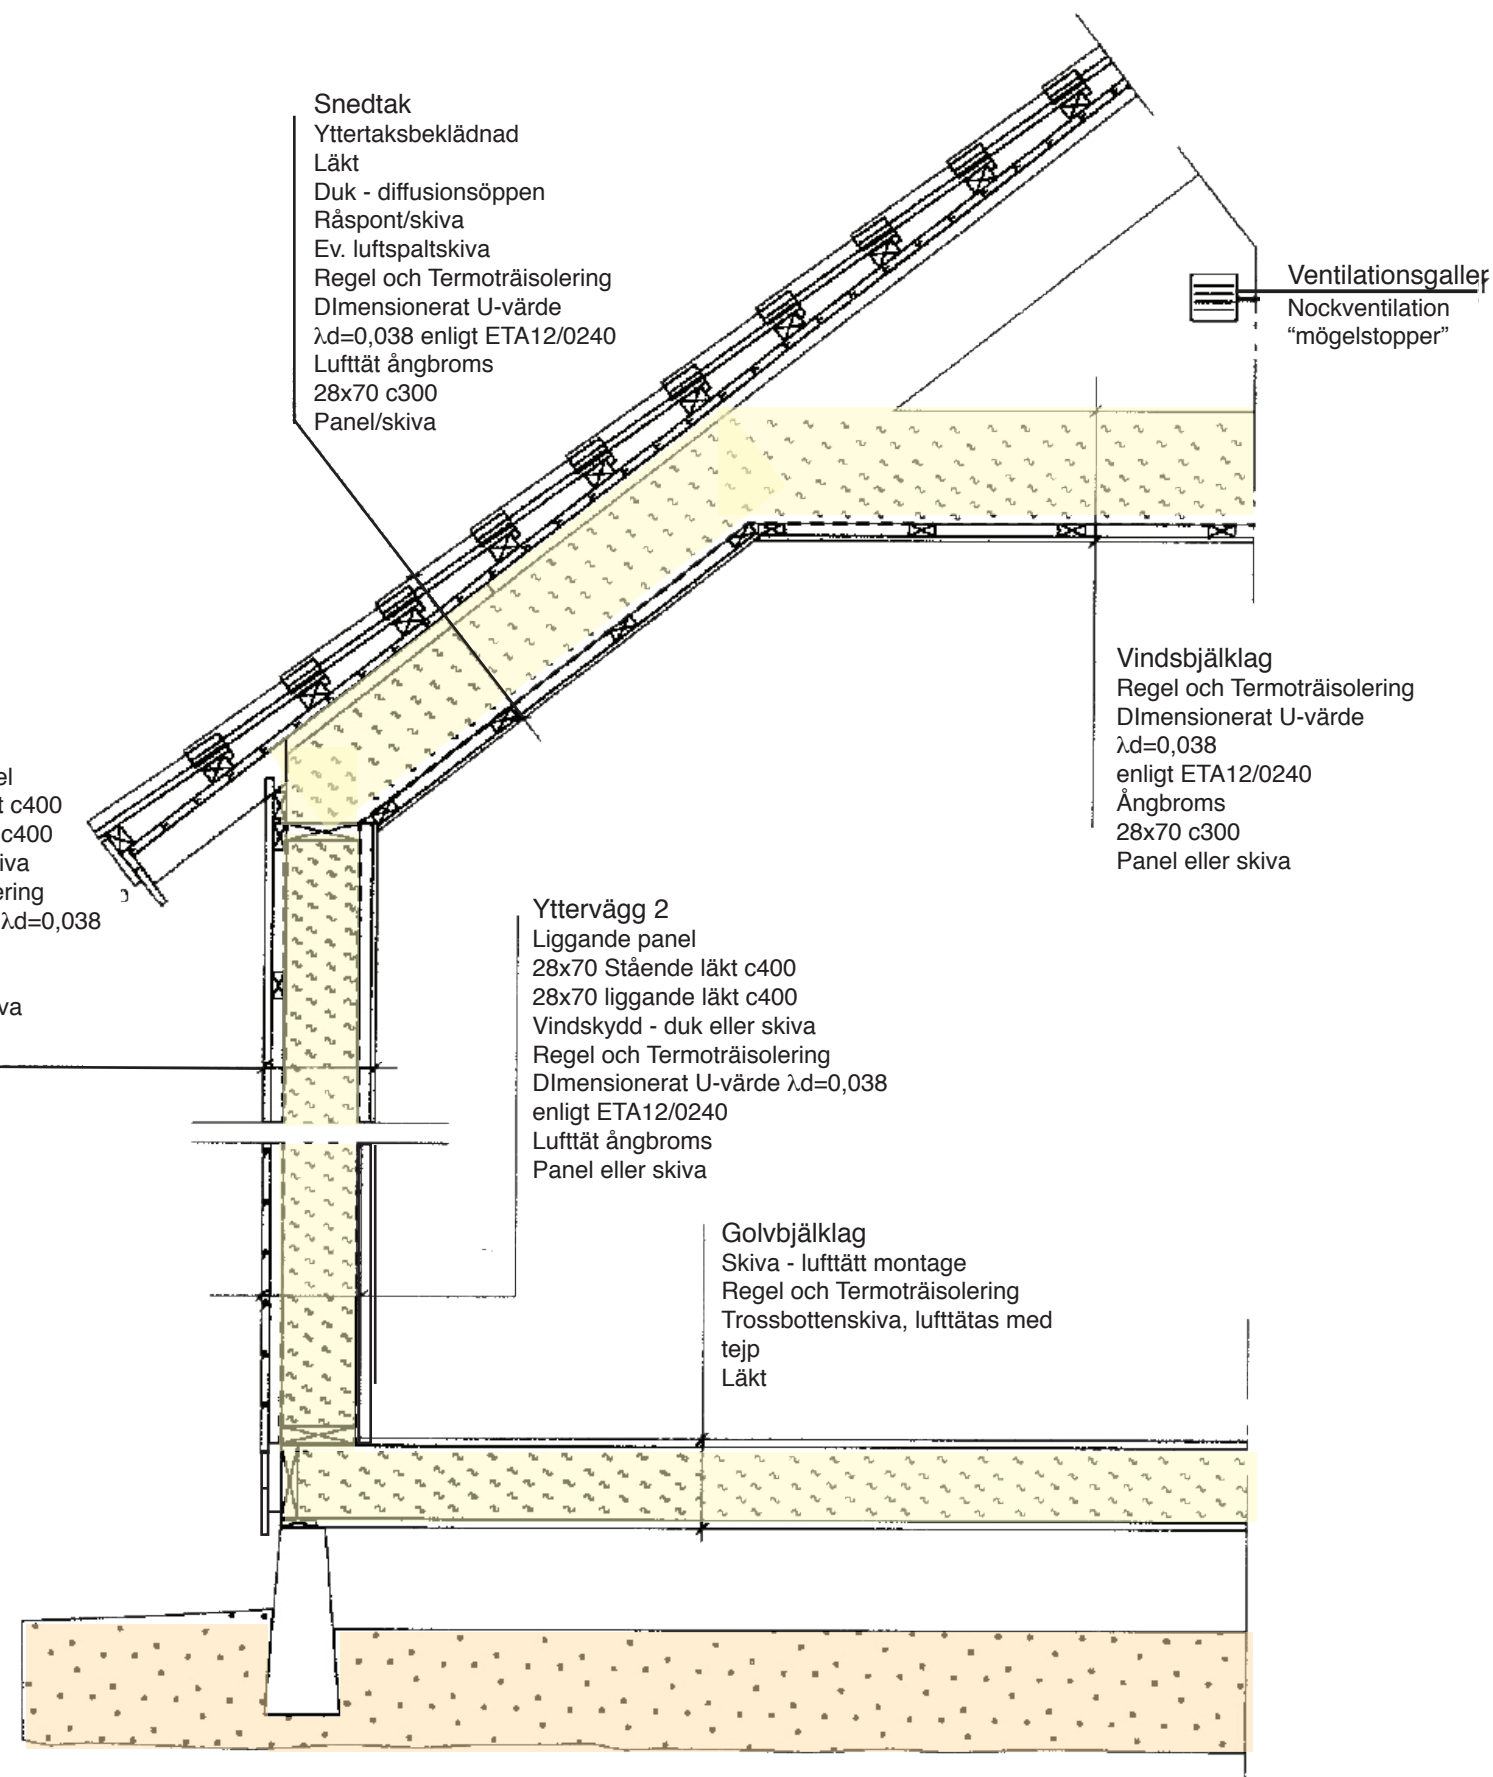

### HÖRNRITNING

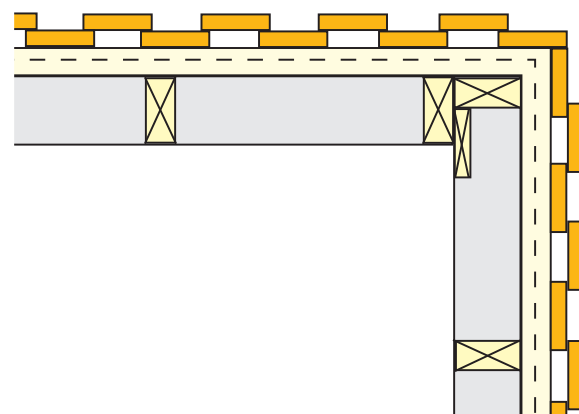

BET	ANT	ÄNDRINGEN AVSER	DATUM	SIGN



## Principritning

Konstruktionssektion

DATUM  
2018-05-31

ANSVARIG

SKALA

UPPDRAG NR/RITN. NR  
ReidarBerglund

RIT/KONSTR AV

HANDLÄGGARE

NUMMER

BET